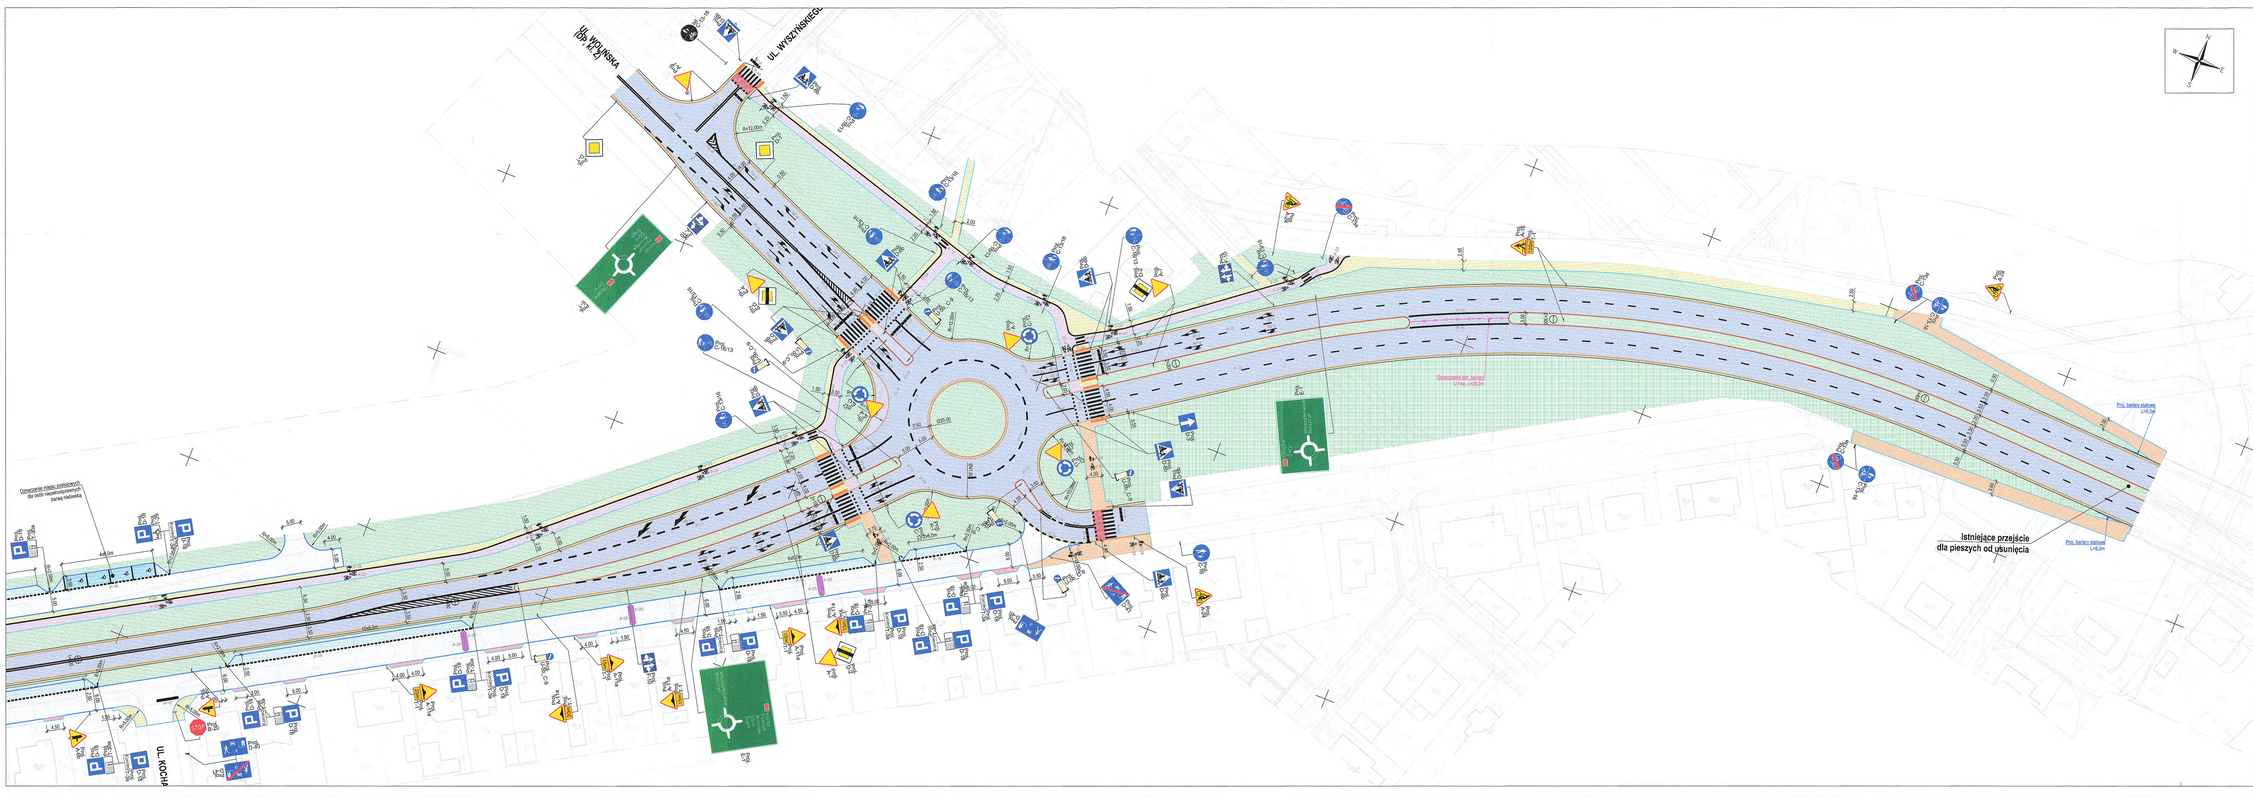

OBJAŚNIENIA

- Krawężnik ciężki betonowy
- Krawężnik ciężki zatopiony
- Krawężnik lekki betonowy
- Krawężnik lekki zatopiony
- Krawężnik peronowy
- Opornik kamienny
- Opornik betonowy
- Obrzeża betonowe
- Krawędź wysp dzielących
- Proj. pobocze gruntowe
- Proj. nawierzchnia bitumiczna jezdni głównej
- Proj. nawierzchnia dróg dodatkowych - z kostki bet.
- Proj. nawierzchnia zatok autobusowych - z kostki granitowej
- Proj. nawierzchnia chodnika - z kostki bet.
- Proj. nawierzchnia ścieżki rowerowej - z kostki bet. bezfazowej
- Proj. nawierzchnia drogi dla pieszych i rowerów - z kostki bet. bezfazowej
- Proj. nawierzchnia wysp dzielących
- Proj. nawierzchnia bitumiczna zjazdów publicznych
- Proj. nawierzchnia zjazdów indywidualnych - z kostki bet. koloru czerwonego
- Proj. nawierzchnia zatok postojowych - z kostki bet.
- Proj. nawierzchnia pierścieni i powierzchni przejezdnych - z kostki granitowej
- Proj. nawierzchnia utwardzona - z kostki bet.
- Proj. wyspy dzielące prefabrykowane
- Proj. zieleń
- Istn. budynki do rozbiórki
- Proj. bariera N2, W2, A
- Proj. bariera U-14e
- Proj. poręcz U-11
- Proj. bariery stalowe L=48,5m
- Proj. bariery stalowe L=48,5m
- Odcinek bariery L=48,5m

Jednostka projektowa:	ALGEBRA Sp. z o. o. biuro@algebraj.com tel. 509 097 597	Siedziba spółki: ul. Stanisława T. wej. A 61-361 Poznań	Nr umowy: pmo.213.2018 z dn. 01.08.2018
Wykonawca:	Strabag Sp. z o.o. ul. Racjonalizatorów 7/9, 65-950 Poznań	Strabag Sp. z o.o. ul. Racjonalizatorów 7/9, 65-950 Poznań	
Zamawiający:	MIASTO LESZNO ul. Kazimierza Karasia 5, 64-100 Leszno	Zamawiana kubikatura:	

PRZEBUDOWA DROGI KRAJOWEJ NR 12 W GRANICACH MIASTA LESZNA
ETAP I - ROZBUDOWA ULICY SZYBOWNIKÓW

Temat: ROZBUDOWA UKŁADU DROGOWEGO

Rodz. opracz.:	Proj. budowlany	Nazwa rysunku:	Projekt stałej organizacji ruchu
Branża:	PSOR		ARKUSZ nr: 4
Data:	12.2018	Skala:	1:500

Nr rys.: OR-4

Funkcja:	Tytuł, imię i nazwisko	Nr uprawnień, specjalność	Podpis
BRANŻA DROGOWA			
Główny Projektant:	mgr inż. Piotr Nowaczyk	WKP/0297/POOD/09, drogowa	
Projektant:	inż. Adam Grądecki	LDD/0377/POOD/05, drogowa	
Projektant:	mgr inż. Roman Bury	WKP/0068/POOD/05, konstrukcyjno-budowlana	
Sprawdził:	mgr inż. Antoni Michalik	WKP/0303/PWOD/12, drogowa	
Opracował:	mgr inż. Paweł Knapiński	-	
Opracował:	inż. Jakub Sławik	-	