


WIDOK NA GŁÓWNE WEJŚCIE DO BUDYNKU

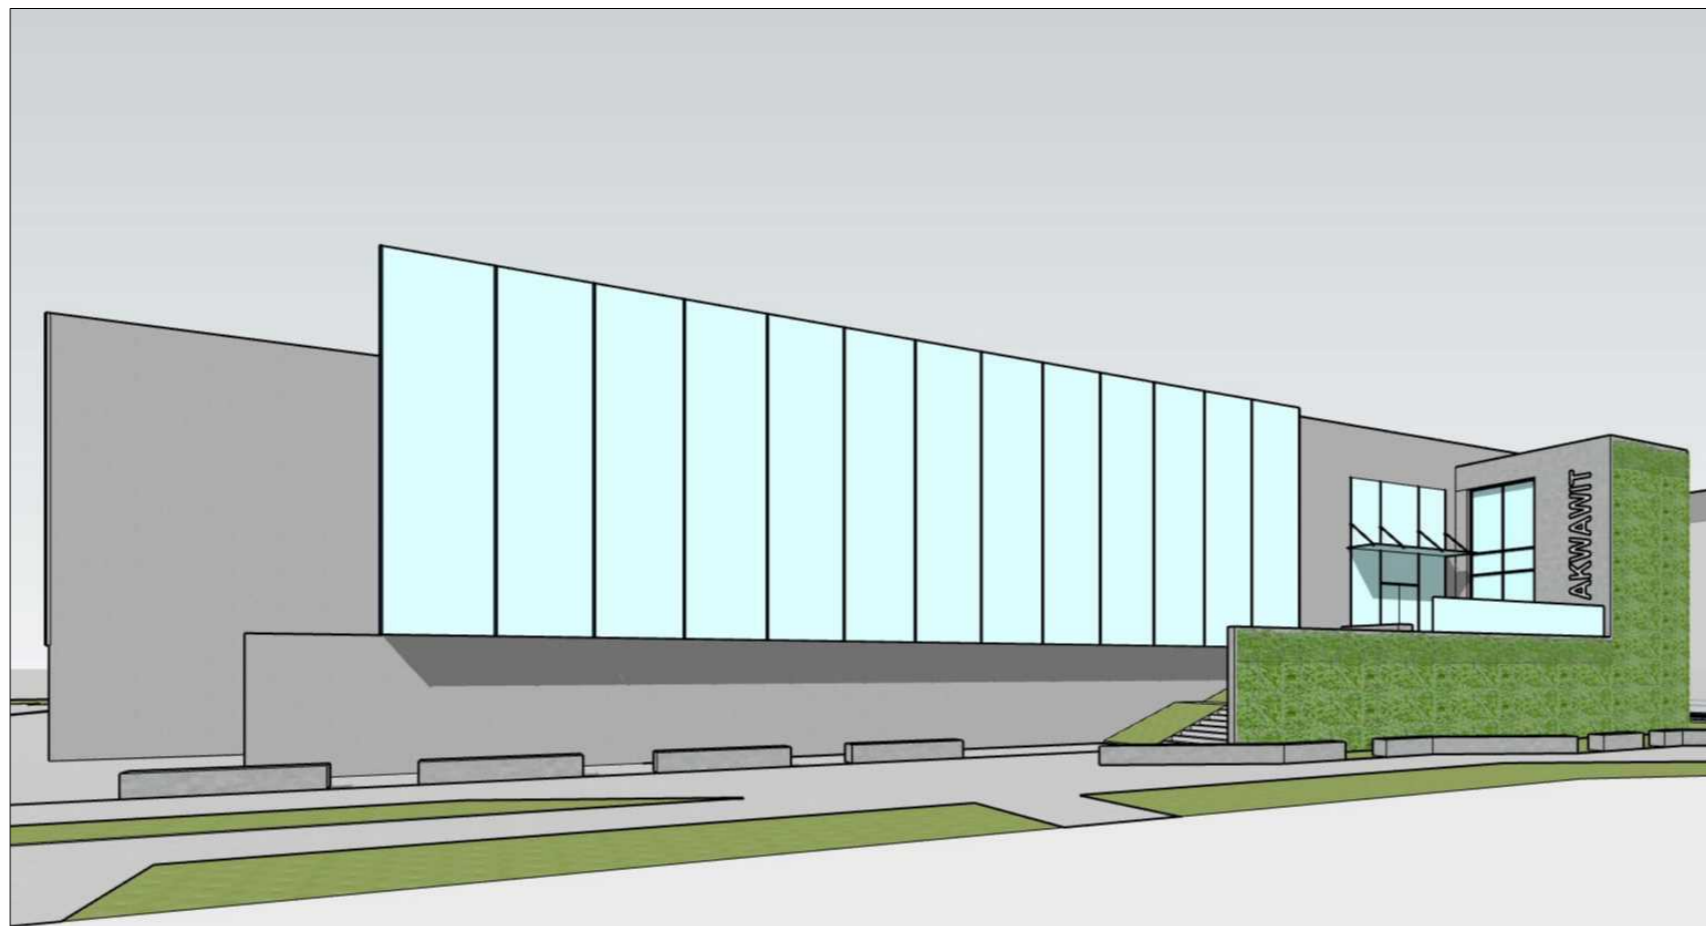

WIDOK NA ELEWACJĘ WSCHODNIĄ

 <p>PRACOWNIA ARCHITEKTONICZNA Piotr Dominiczak</p>		<p>FAZA:</p> <p>KONCEPCJA</p>	
<p>NAZWA WŁASNA INWESTYCJI:</p> <p>MODERNIZACJA OBIEKTU PŁYWAŁNI AKWAWIT W LESZNE</p>			
<p>GENEARLNY WYKONAWCA:</p> <p>ADAMIETZ Adamietz Sp. z o.o. ul. Braci Prankel 1, 47-100 Strzelce Opolskie Oddział Leszno ul. Austriacka 4, 64-100 Leszno</p>			
<p>NAZWA ZAMIERZENIA BUDOWLANEGO:</p> <p>ROZBUDOWA, PRZEBUDOWA (WRAZ ZE ZMIANĄ SPOSOBU UŻYTKOWANIA) ORAZ CZĘŚCIOWĄ ROZBIÓRKĄ BUDYNKU BASENU</p>			<p>DATA:</p> <p>23.09.2024</p>
<p>INWESTOR:</p> <p>MIASTO LESZNO ul. Kazimierza Karasia 15 64-100 Leszno</p>			<p>rys. nr</p> <p>A.11</p>
<p>LOKALIZACJA:</p> <p>ul. Świętego Józefa 5, 64-100 Leszno działki nr 5/23, 4/4, 4/5, 4/3, 4/6, 3/17, 3/19 jedn. ewid.:306301_1; obręb 0002 ark. 48, m. Leszno</p>			<p>skala</p> <p>-</p>
<p>WIZUALIZACJE CZ.III</p>			
BRANŻA	ARCHITEKTURA		
PROJEKTANT	mgr inż. arch. Piotr Dominiczak UAN-7342-98/92		
SPRAWDZAJĄCY	mgr inż. arch. Marcin Rześniowiecki 44/WPOKK/2012		