
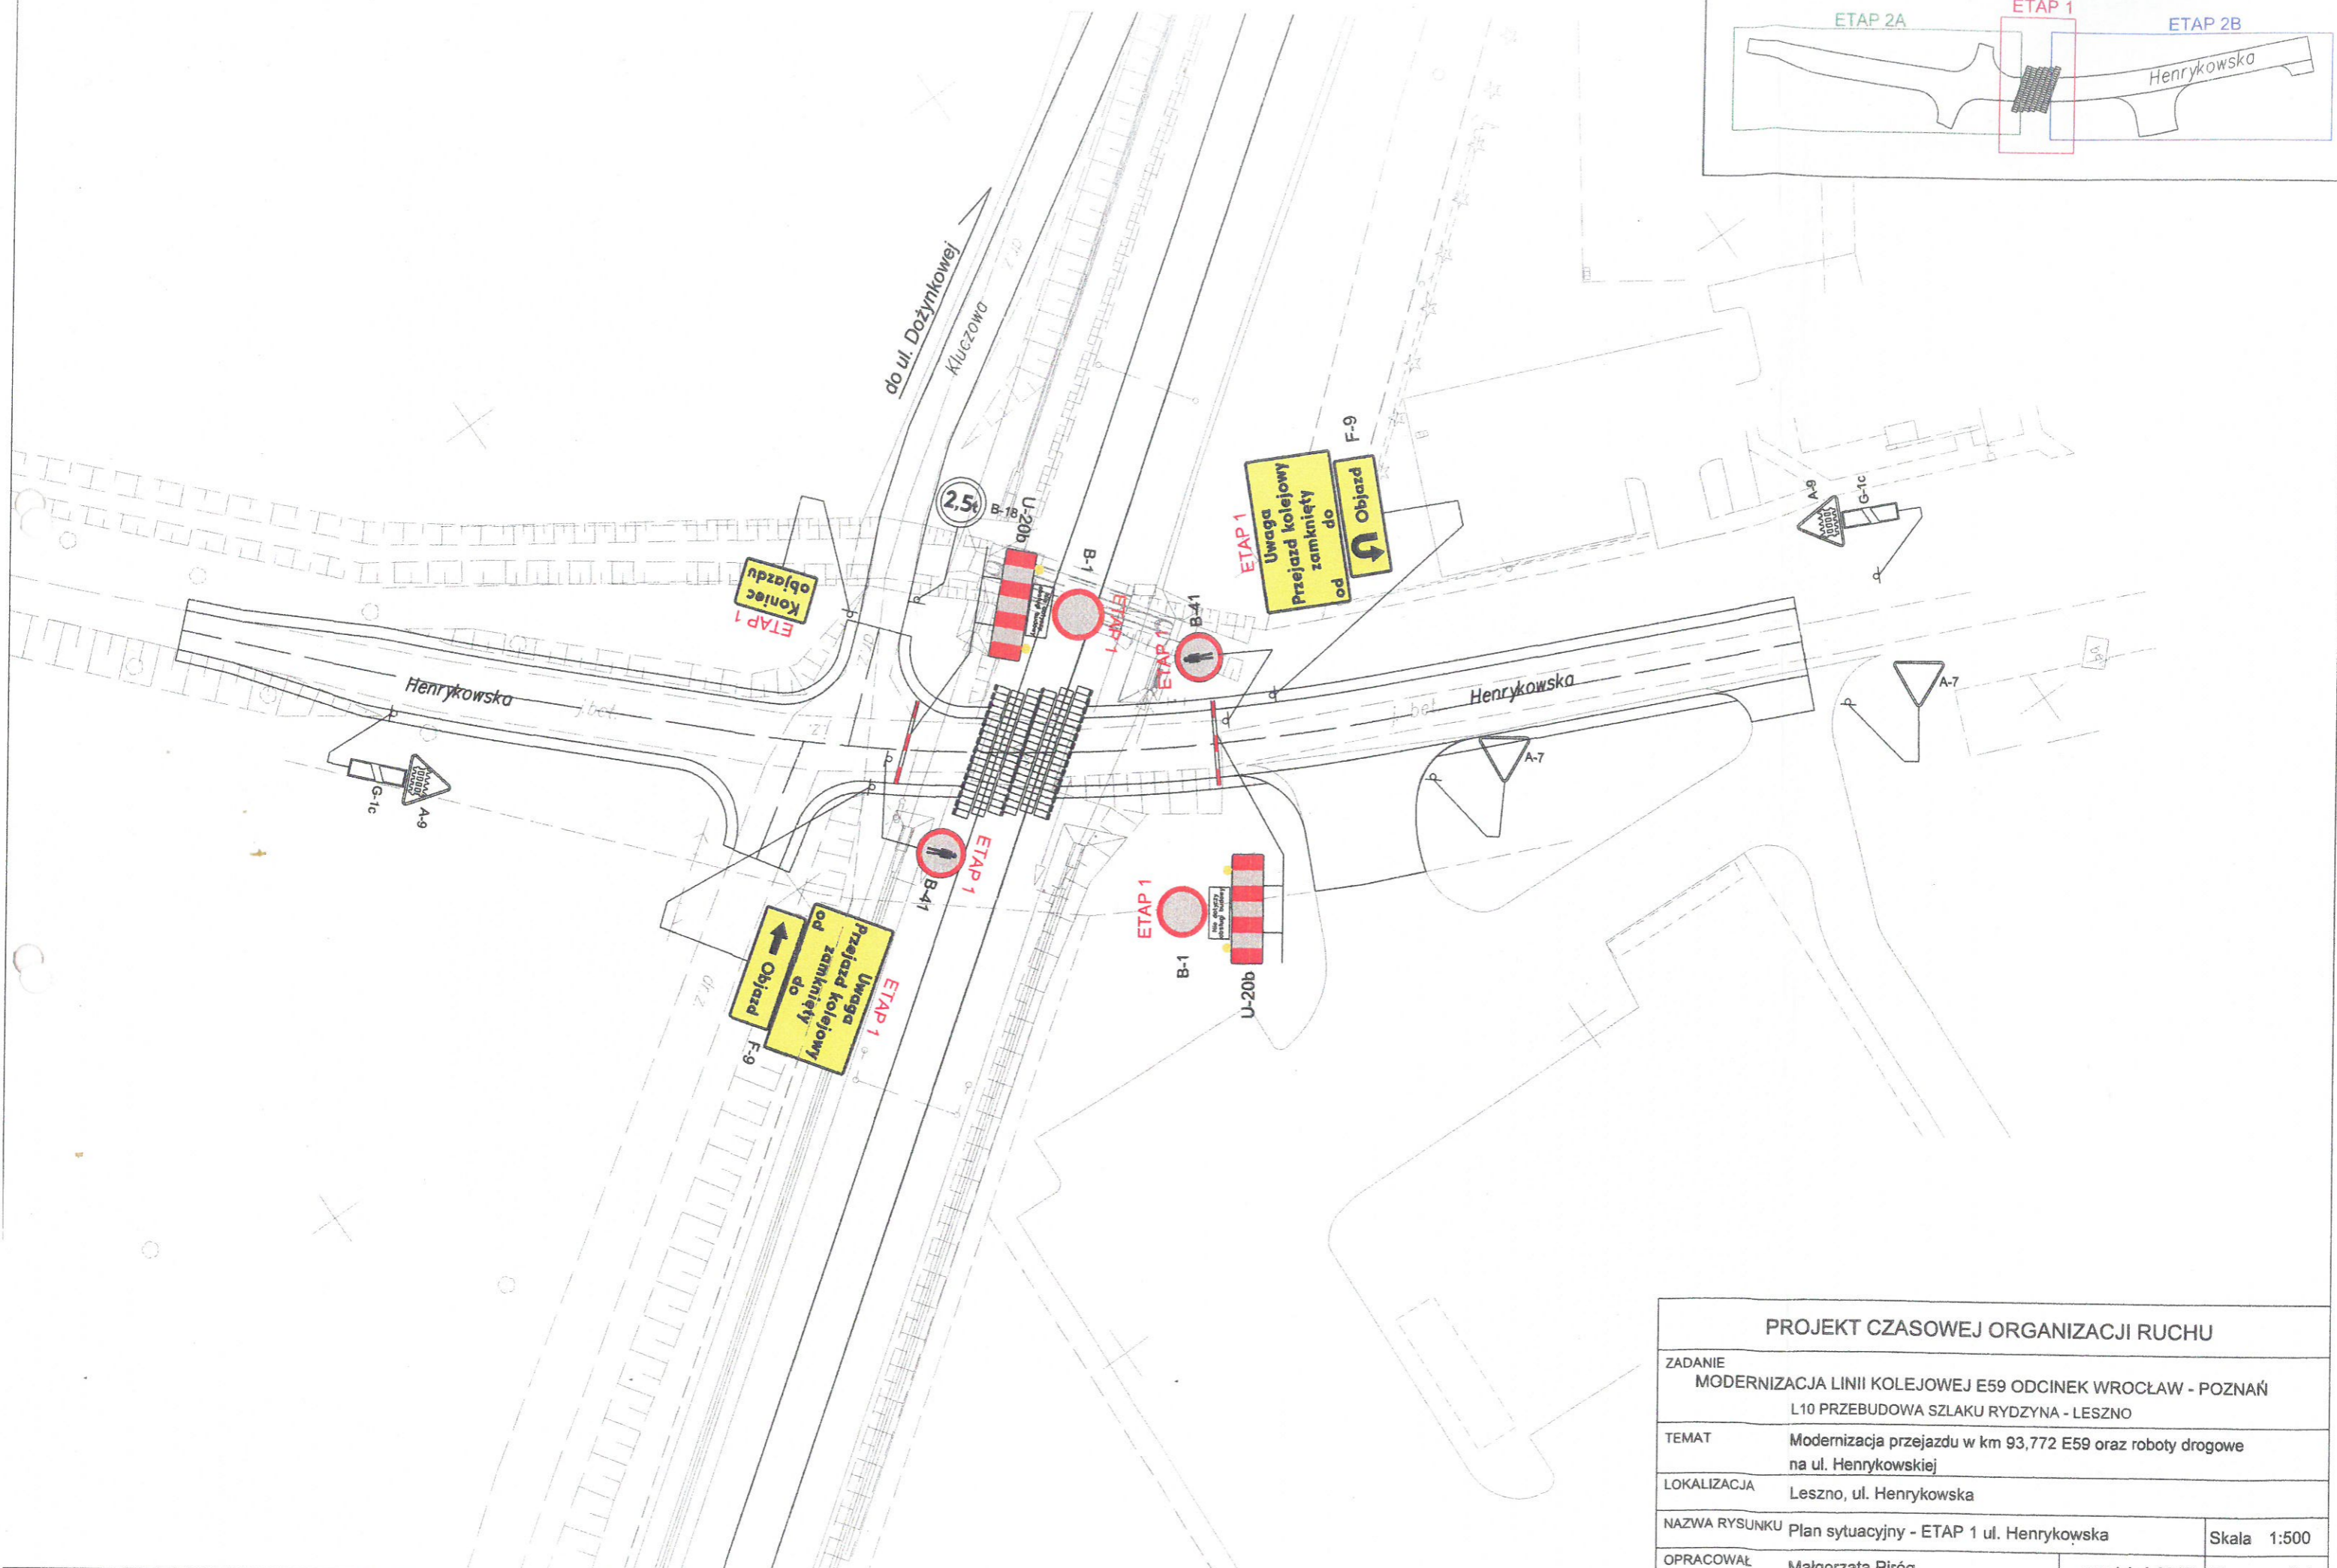


SCHEMAT ETAPOWANIA ROBÓT

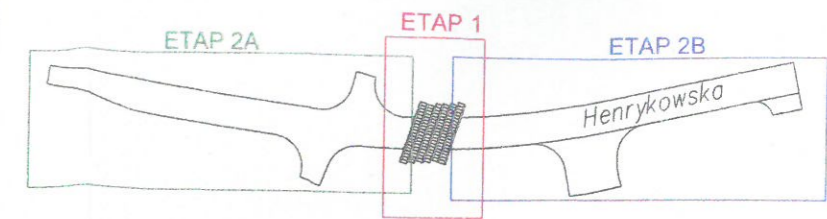

PROJEKT CZASOWEJ ORGANIZACJI RUCHU	
ZADANIE	MODERNIZACJA LINII KOLEJOWEJ E59 ODCINEK WROCLAW - POZNAŃ L10 PRZEBUDOWA SZLAKU RYDZYNA - LESZNO
TEMAT	Modernizacja przejazdu w km 93,772 E59 oraz roboty drogowe na ul. Henrykowskiej
LOKALIZACJA	Leszno, ul. Henrykowska
NAZWA RYSUNKU	Plan sytuacyjny - ETAP 1 ul. Henrykowska
OPRACOWAŁ	Małgorzata Piróg
	Skala 1:500
	grudzień 2017r. Rys. nr 1.1