



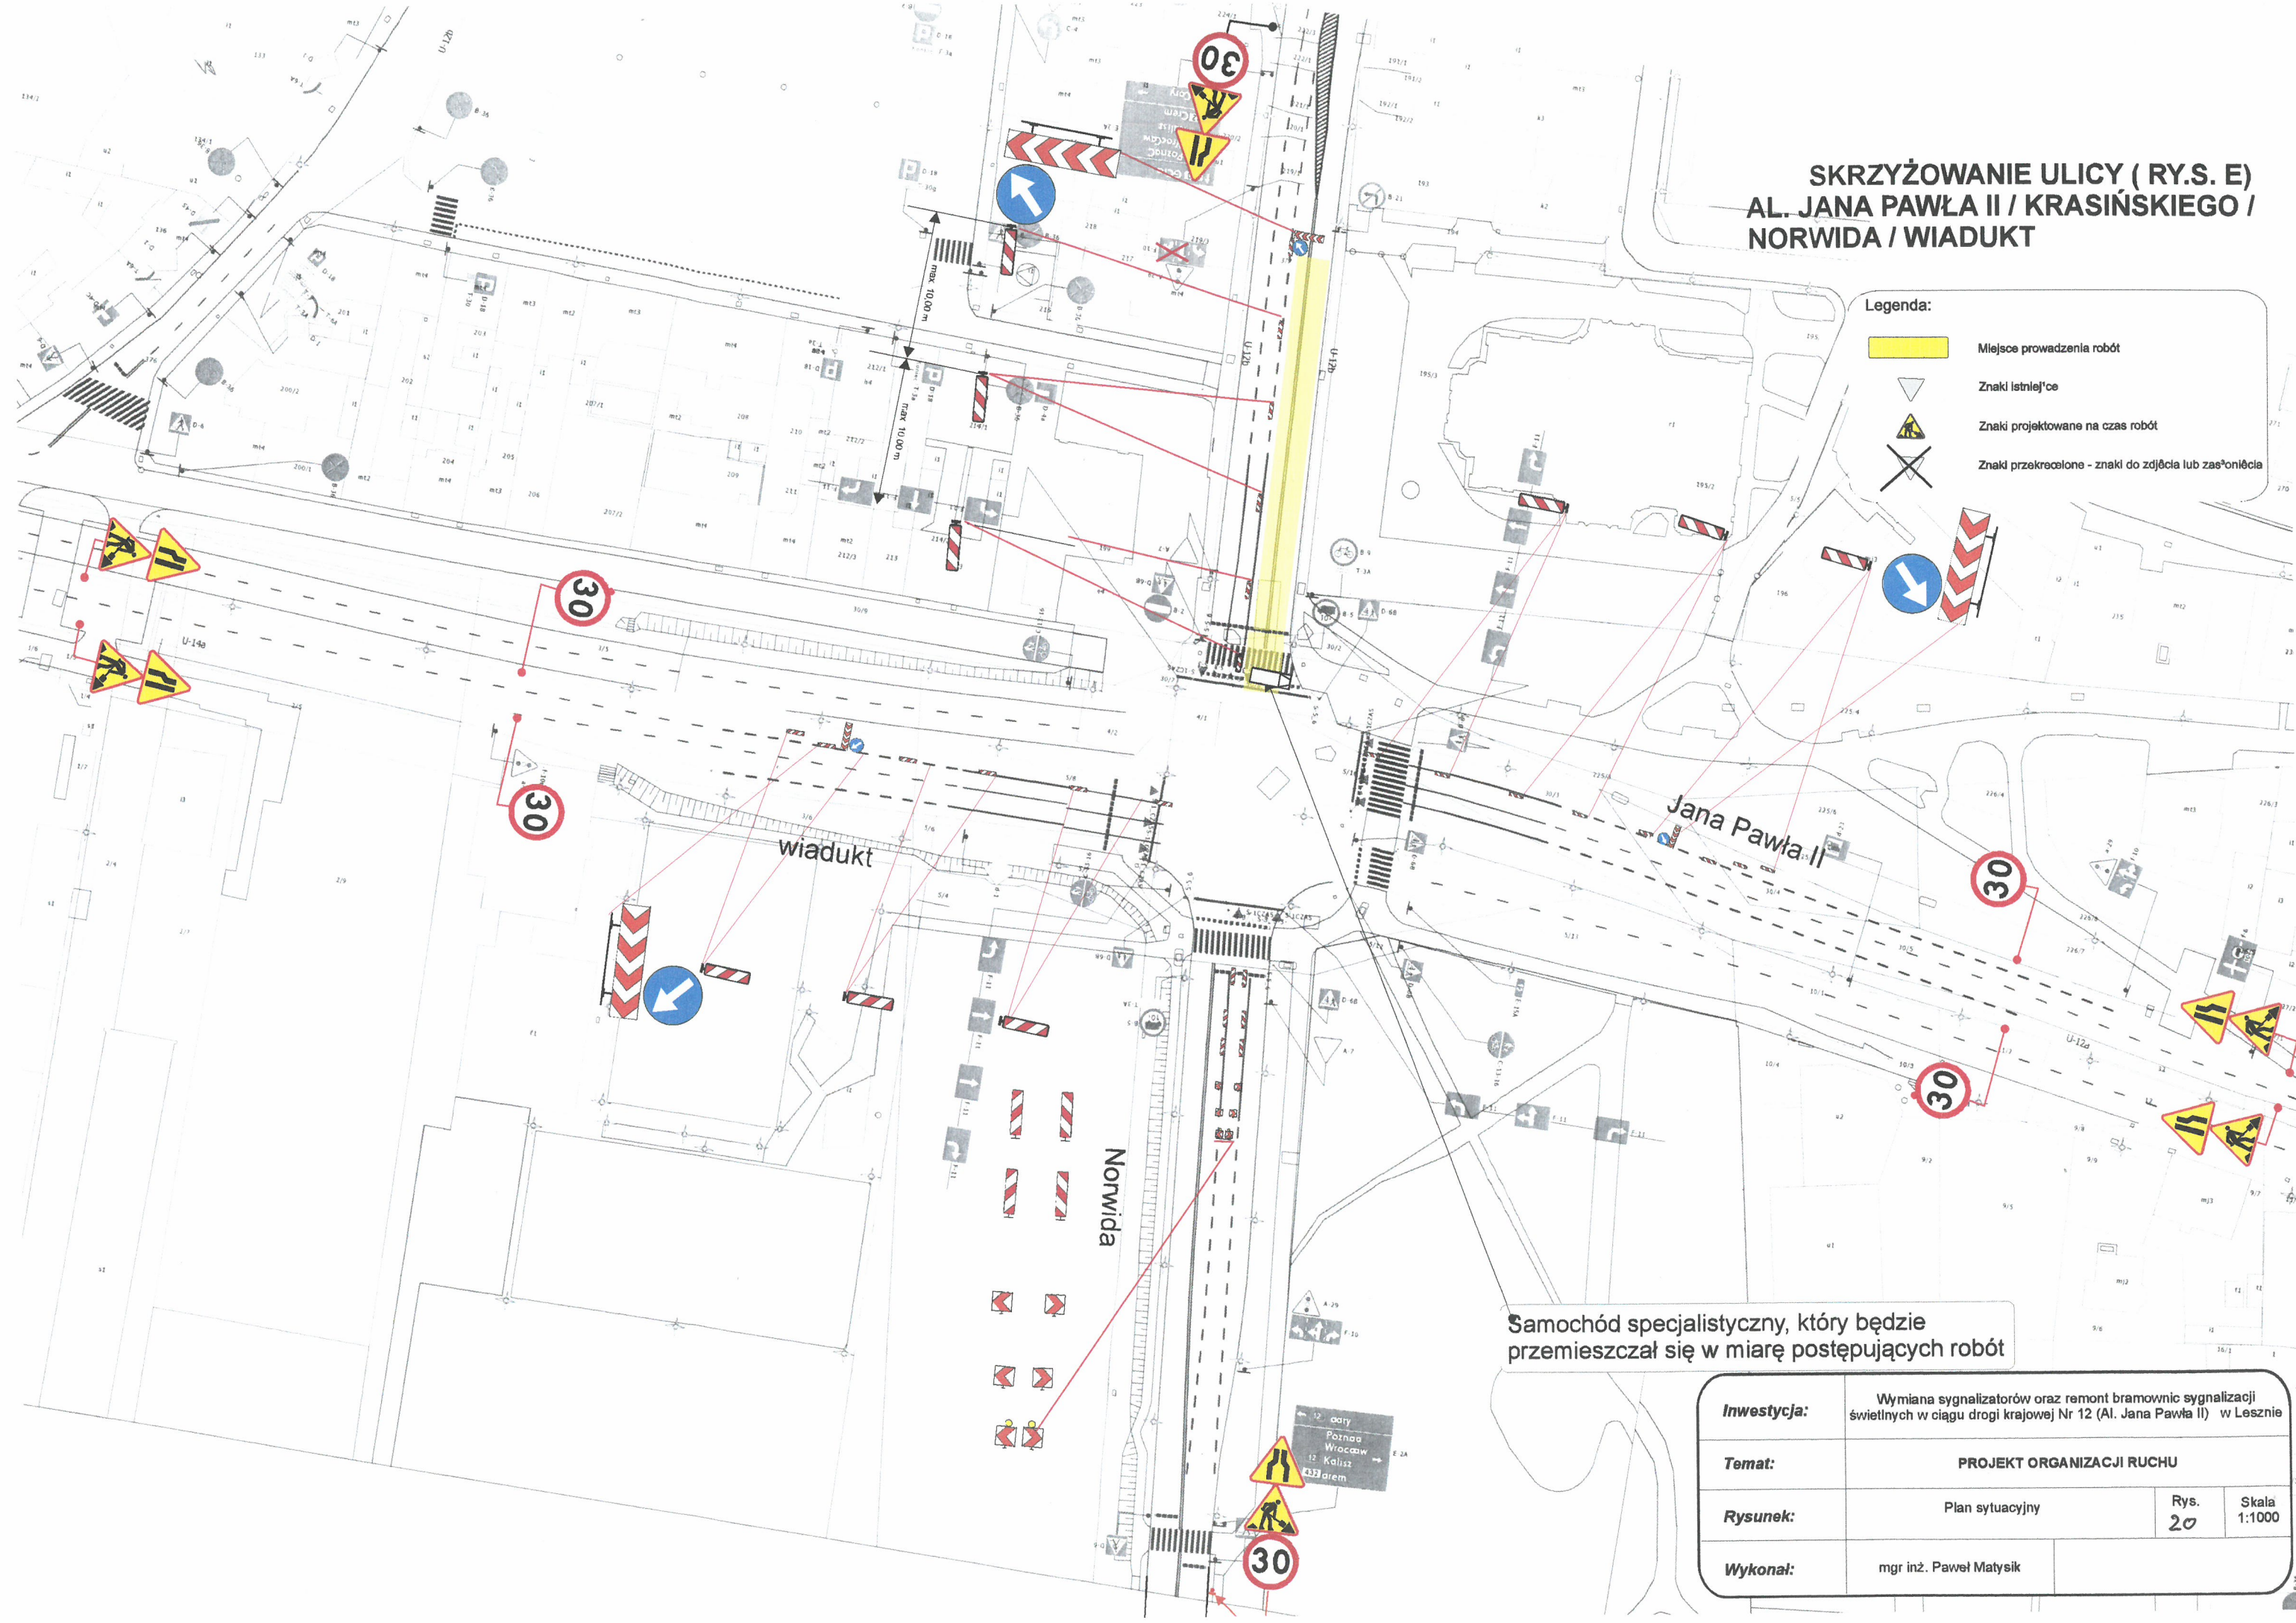


SKRZYŻOWANIE ULICY (RY.S. E) AL. JANA PAWŁA II / KRASIŃSKIEGO / NORWIDA / WIADUKT

- Legenda:**
-  Miejsce prowadzenia robót
 -  Znaki istniejące
 -  Znaki projektowane na czas robót
 -  Znaki przekreślone - znaki do zdjęcia lub zasłonięcia



Samochód specjalistyczny, który będzie przemieszczał się w miarę postępujących robót

Inwestycja:	Wymiana sygnalizatorów oraz remont bramownic sygnalizacji świetlnych w ciągu drogi krajowej Nr 12 (Al. Jana Pawła II) w Lesznie		
Temat:	PROJEKT ORGANIZACJI RUCHU		
Rysunek:	Plan sytuacyjny	Rys. 20	Skala 1:1000
Wykonał:	mgr inż. Paweł Matysik		