


ZESTAWIENIE POWIERZCHNI PARTER		WZROSTAJĄCY (m ²)	
		POW. NETO PARTERU	3327,21

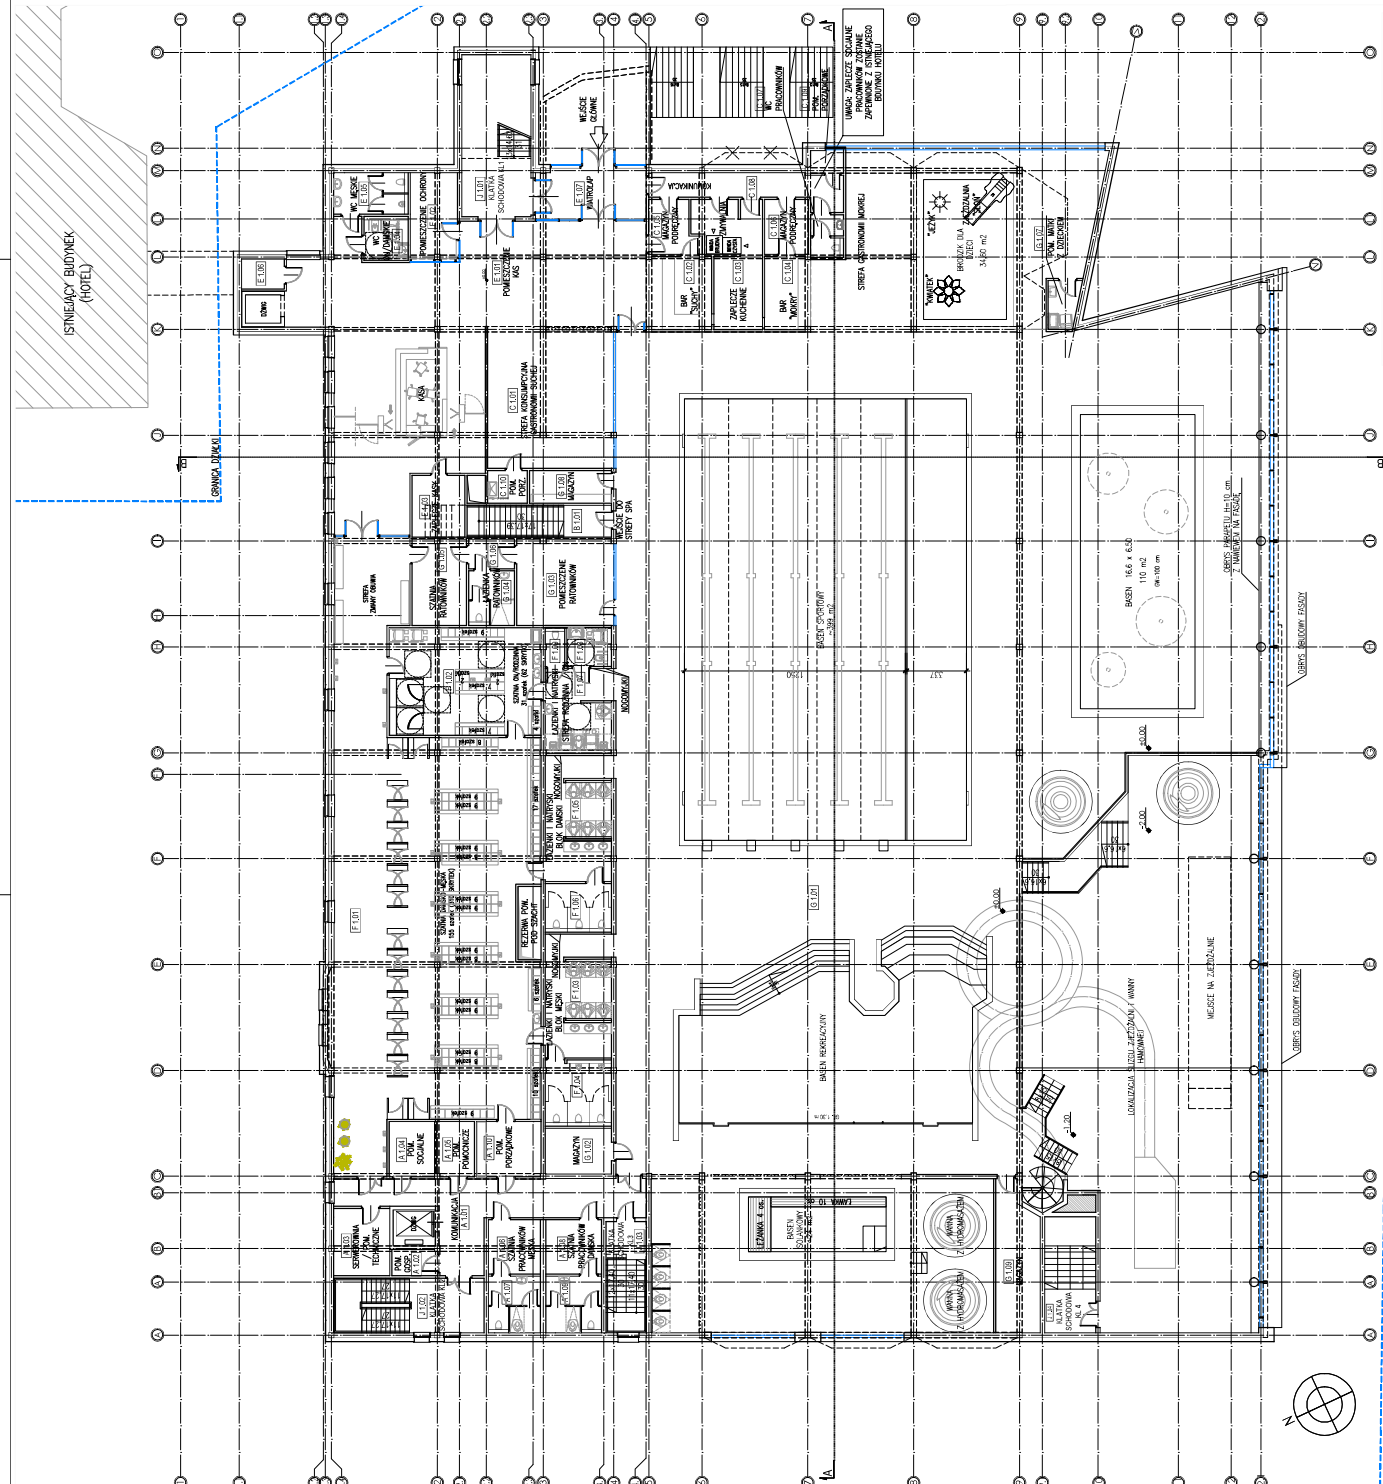

KONCEPCJA

PRACOWNIA ARCHITECTURALNA
ADAMIETZ



DATA: LUTY 2025

INWESTOR: MIASTO LESZNO
ul. Kucharska-Karłowicza 15
64-100 Leszno

REALIZACJA: ul. Szwajcarska 10000 E, 64-100 Leszno
osiedle nr 523, 44, 46, 48, 49, 3017, 3119
pob. ew. 305001_1, cnp. 0002 8K - 46
PL LESZNO

RZUT PARTERU

BRANDA: ARCHITEKTURA
PROJEKTANT: mgr inż. arch. Piotr Dominiczak
SPRAWDZAJĄCY: mgr inż. arch. Antoni Rzesutowski

data: podpiś

WYKAZ

ZAWIERZONE :